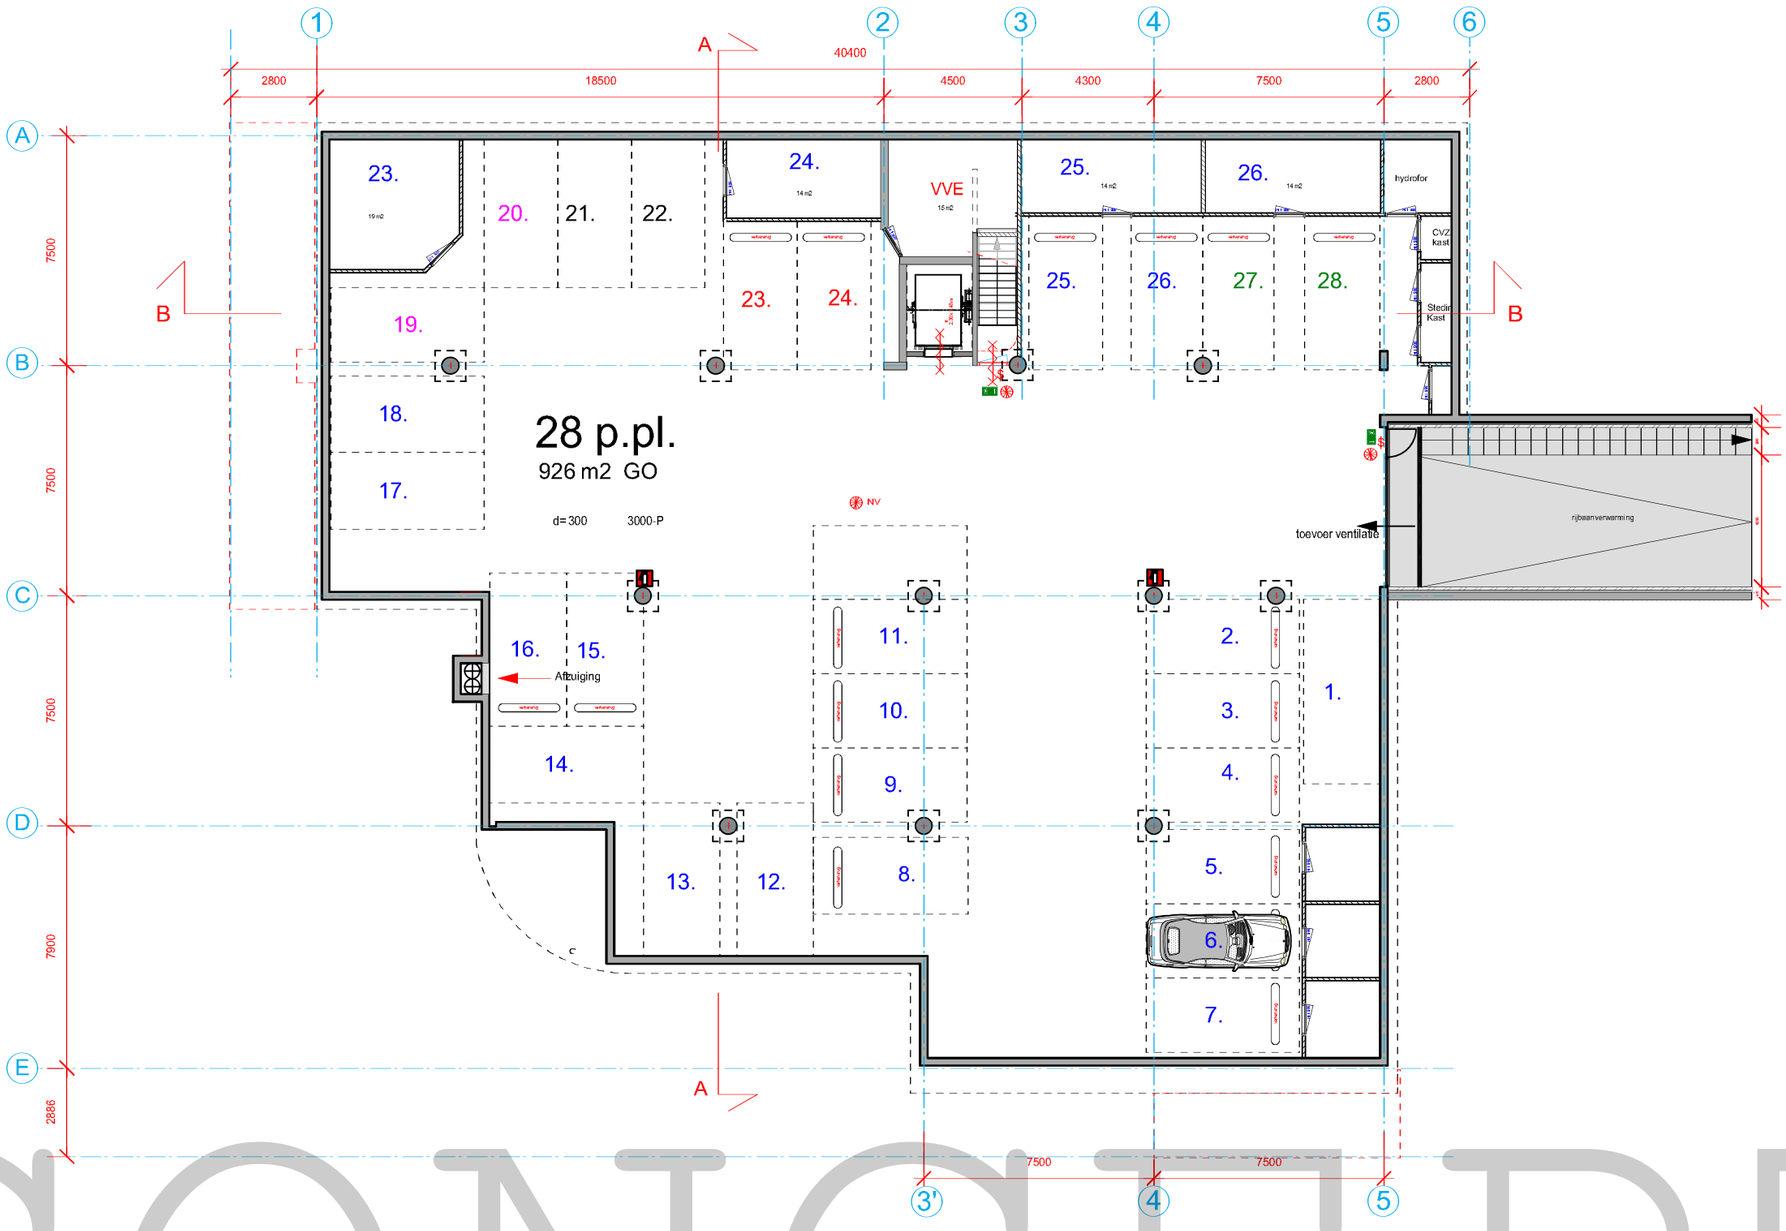

kelder

Noord

CONCEPT

DE ROON architecten
Augustapolder 40
2992 SR Barendrecht
M 06 - 50 25 82 28
E rene@deroonbv.nl
I www.deroonbv.nl

opdrachtgever	Singelstaete Barendrecht C.V.
project	Appartementengebouw Singelstaete Barendrecht
onderdeel	
schaal	1:200
afm	A0
werk	W 1501
blad	BT-
datum	20-03-2018