


TECHNISCHE TEKENING BOUWNUMMER 2.6.12.18

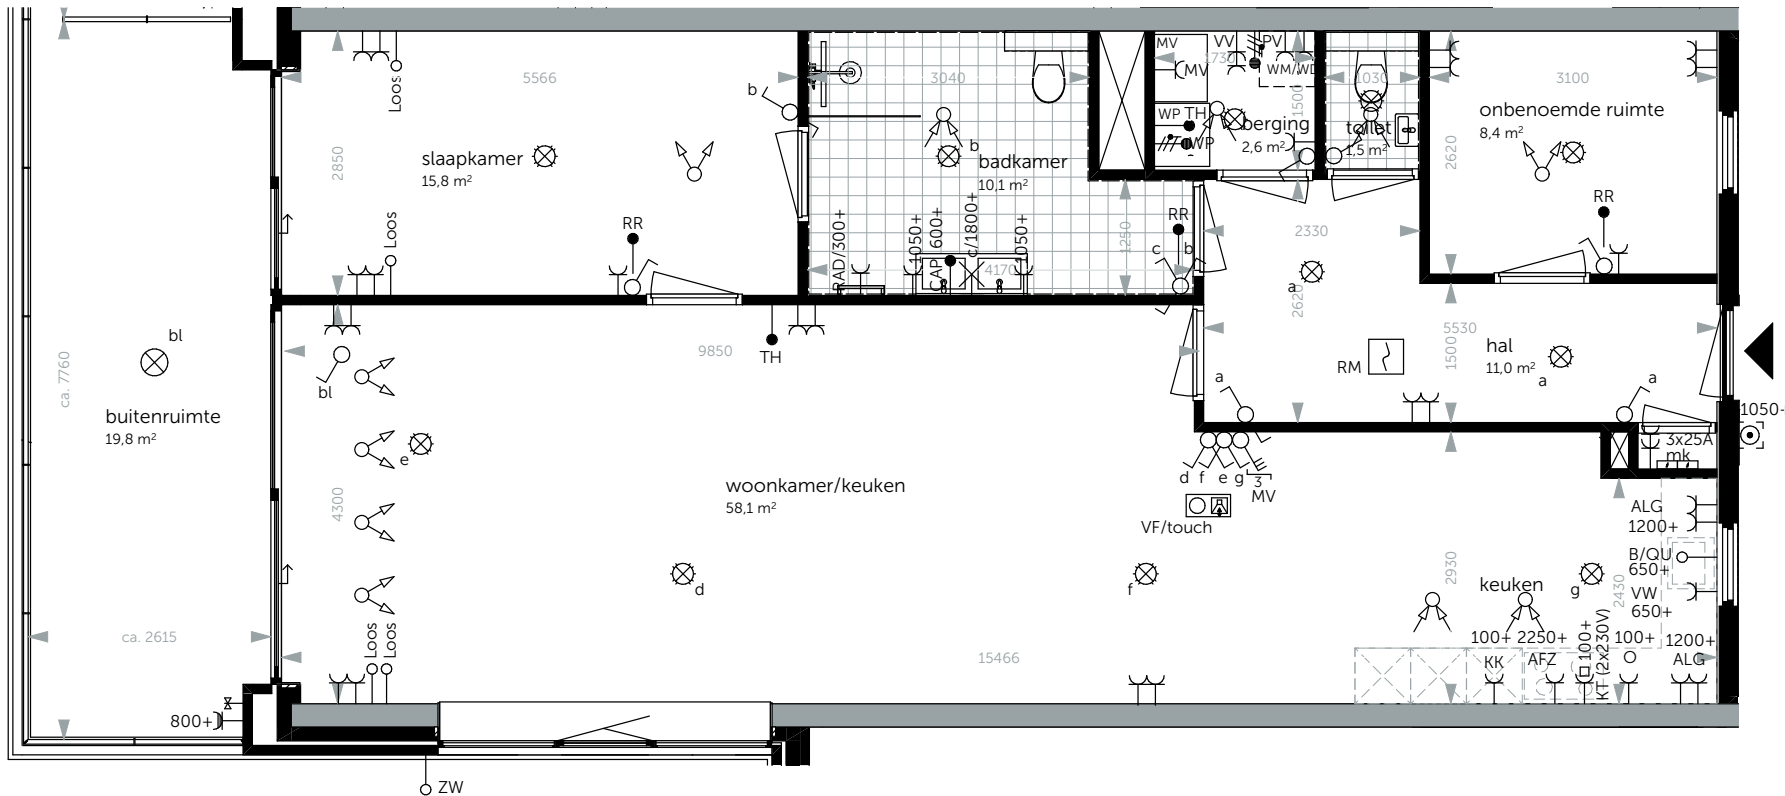


Renvooi installaties

- | | |
|---|-------------------------------------|
| ⊗ Centraaldoos | ⚡ Bedrade aansluiting 230V |
| ⊕ Enkelvoudige schakelaar | ⊞ Meterkast |
| ⊕ Wissel schakelaar | ⊞ Aansluitpunt t.b.v. wand armatuur |
| ⊕ Serie schakelaar | ⊞ Beldrukker |
| ⊕ Bediening ventilatie | ⊞ Videofoon/touchscreen/domotica |
| ⊕ Enkele wandcontactdoos | ⊞ Rookmelder (230V) |
| ⊕ Dubbele wandcontactdoos | ⊞ Aarding centraal aardpunt |
| ⊕ Dubbele wandcontactdoos (horizontaal) | ⊞ Ruimte naregeling |
| ⊕ Enkele wandcontactdoos | ⊞ Vorstvrije buitenkraan |
| ⊕ Perilex wandcontactdoor (2x230V) | ⊞ MV afzuigpunt |
| ⊕ Loze leiding (naar meterkast) | ⊞ MV toevoerpunt |
| ⊕ Bedrade leiding (naar meterkast) | |

Afkortingen:

AFZ	Afzuigkap	RAD	Elektrische radiator
ALG	Algemeen	RM	Rookmelder
AR	Aarding radiator	TH	Thermostaat
B/QU	Boiler/Quooker	VF/Touch	Videofoon/touchscreen
CAP	Centraal aardpunt	VV	Vloer verwarming
DC	DC bekabeling PV	VW	Vaatwasser
KK	Koelkast	WM	Wasmachine
KT	Kooktoestel (2x230V)	WD	Wasmachine
MK	Meterkast	WP	Warmtepomp
MV	Mechanische ventilatie	WS	Weerstation
O	Oven	ZW	Zonwering
PV	Omvormer zonnepanelen	RR	Ruimte naregeling

tekening niet op schaal

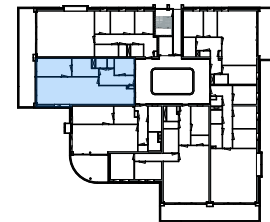

SINGELSTAETE
BARENDRECHT